HAGEN
JANUSZ KORCZAK SCHULE
BAUENTWURFSPLAN

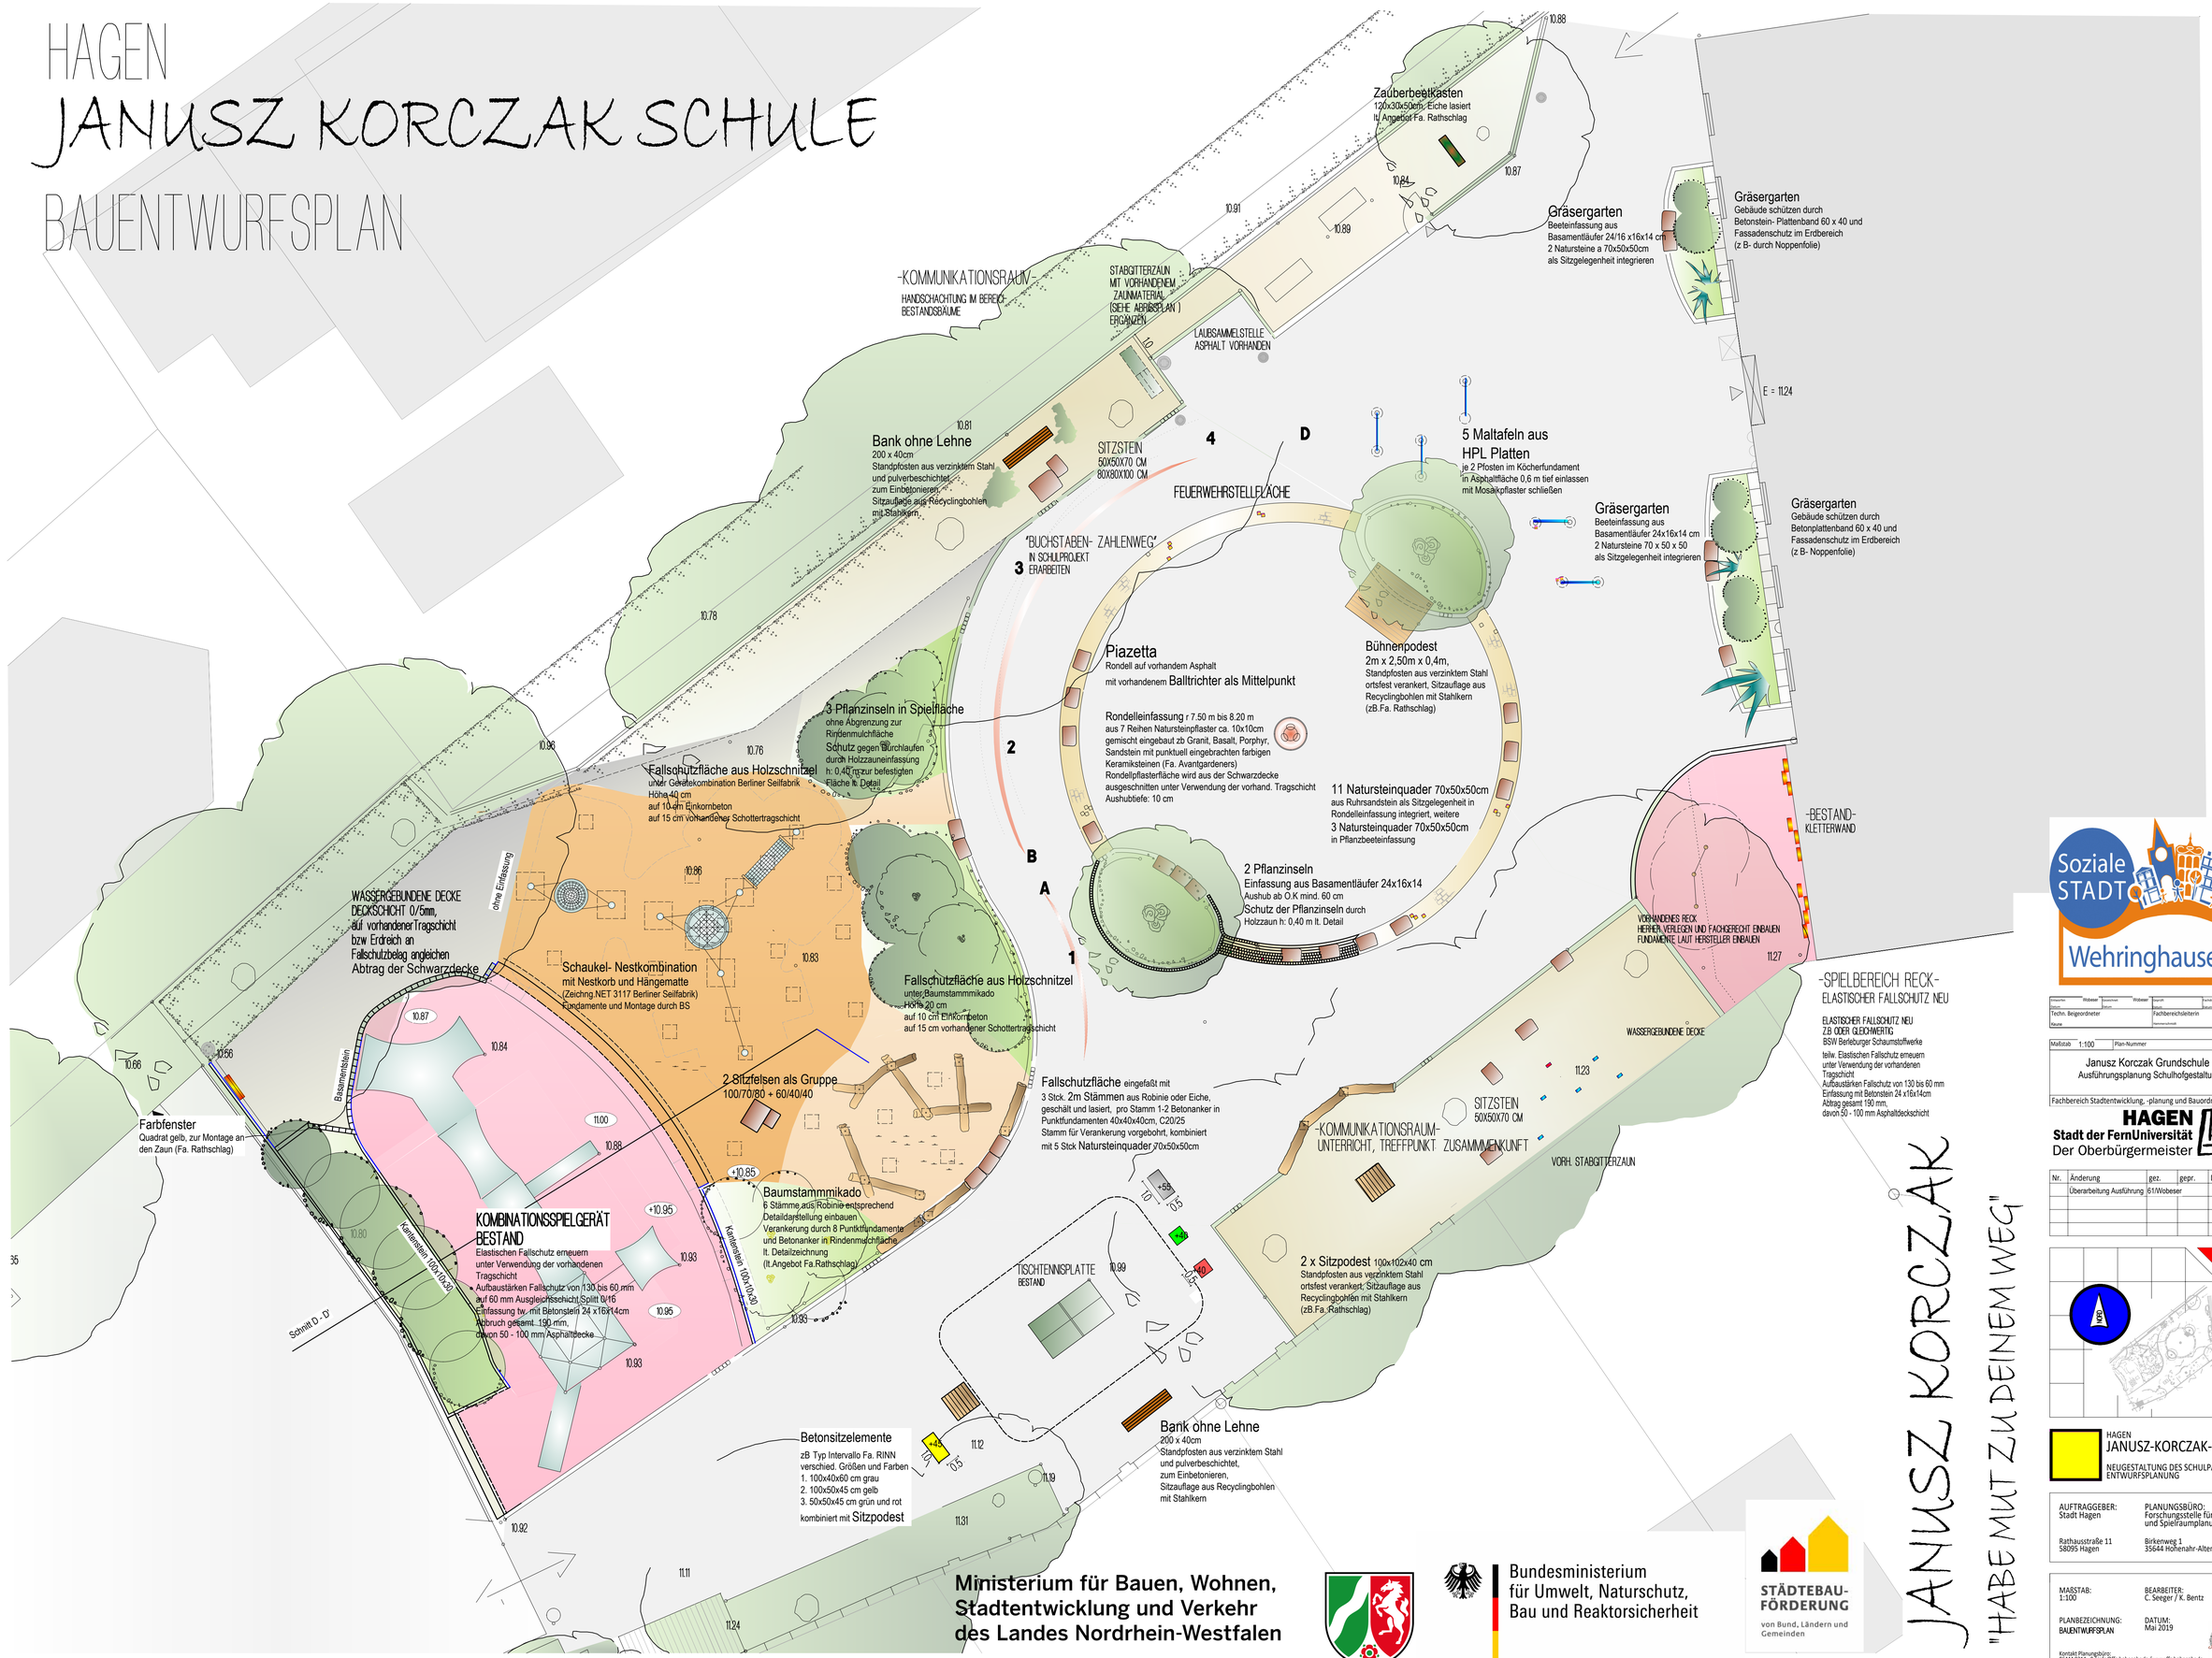

Ministerium für Bauen, Wohnen, Stadtentwicklung und Verkehr des Landes Nordrhein-Westfalen

Bundesministerium für Umwelt, Naturschutz, Bau und Reaktorsicherheit

STÄDTEBAU-FÖRDERUNG von Bund, Ländern und Gemeinden

Soziale STADT Wehringhausen

Gezeichnet: Wobeser	Geprüft: Wobeser	Genehmigt:	Freigabe:
Datum:	Datum:	Datum:	Datum:
Techn. Beigeordneter		Fachbereichsleiterin	
Maute		Hermann-Hellwig	

Maßstab: 1:100 | Plan-Nummer

Janusz Korczak Grundschule
Ausführungsplanung Schulhofgestaltung

Fachbereich Stadtentwicklung, -planung und Bauordnung

HAGEN
Stadt der FernUniversität
Der Oberbürgermeister

Nr.	Änderung	gez.	gepr.	Datum
	Überarbeitung Ausführung	61/Wobeser		15.11.2020

HAGEN
JANUSZ-KORCZAK-SCHULE
NEUGESTALTUNG DES SCHULPAUSENHOFS
ENTWURFSPLANUNG

AUFTRAGGEBER:
Stadt Hagen
Rathausstraße 11
58095 Hagen

PLANUNGSBÜRO:
Forschungsstelle für Frei- und Spielraumplanung (FFS)
Birkenweg 1
35644 Hohenahr-Altenkirchen

MAßSTAB: 1:100
BEARBEITER: C. Seeger / K. Bentz
PLANBEZEICHNUNG: BAUENTWURFSPLAN
DATUM: Mai 2019

Kontakt Planungsbüro:
06444 9314 - 07 info@ffs-hohenahr.de / www.ffs-hohenahr.de

HVB = 620 / ⌀841 (0,52m²)

A1/plan:2019